

Эскизный проект

Одноэтажный дом "Терра"

2025 г.



					Проект 1-этажного дома	Лист
Изм	Кол.уч	№ докум.	Подп.	Дата		2



					Проект 1-этажного дома	Лист
Изм	Кол.уч	№ докум.	Подп.	Дата		3



					Проект 1-этажного дома	Лист
Изм	Кол.уч	№ докум.	Подп.	Дата		4



					Проект 1-этажного дома	Лист
Изм	Кол.уч	№ докум.	Подп.	Дата		5




					Проект 1-этажного дома	Лист
Изм	Кол.уч	№ докум.	Подп.	Дата		6



					Проект 1-этажного дома	Лист
Изм	Кол.уч	№ докум.	Подп.	Дата		7


План дома на отм. +1.500

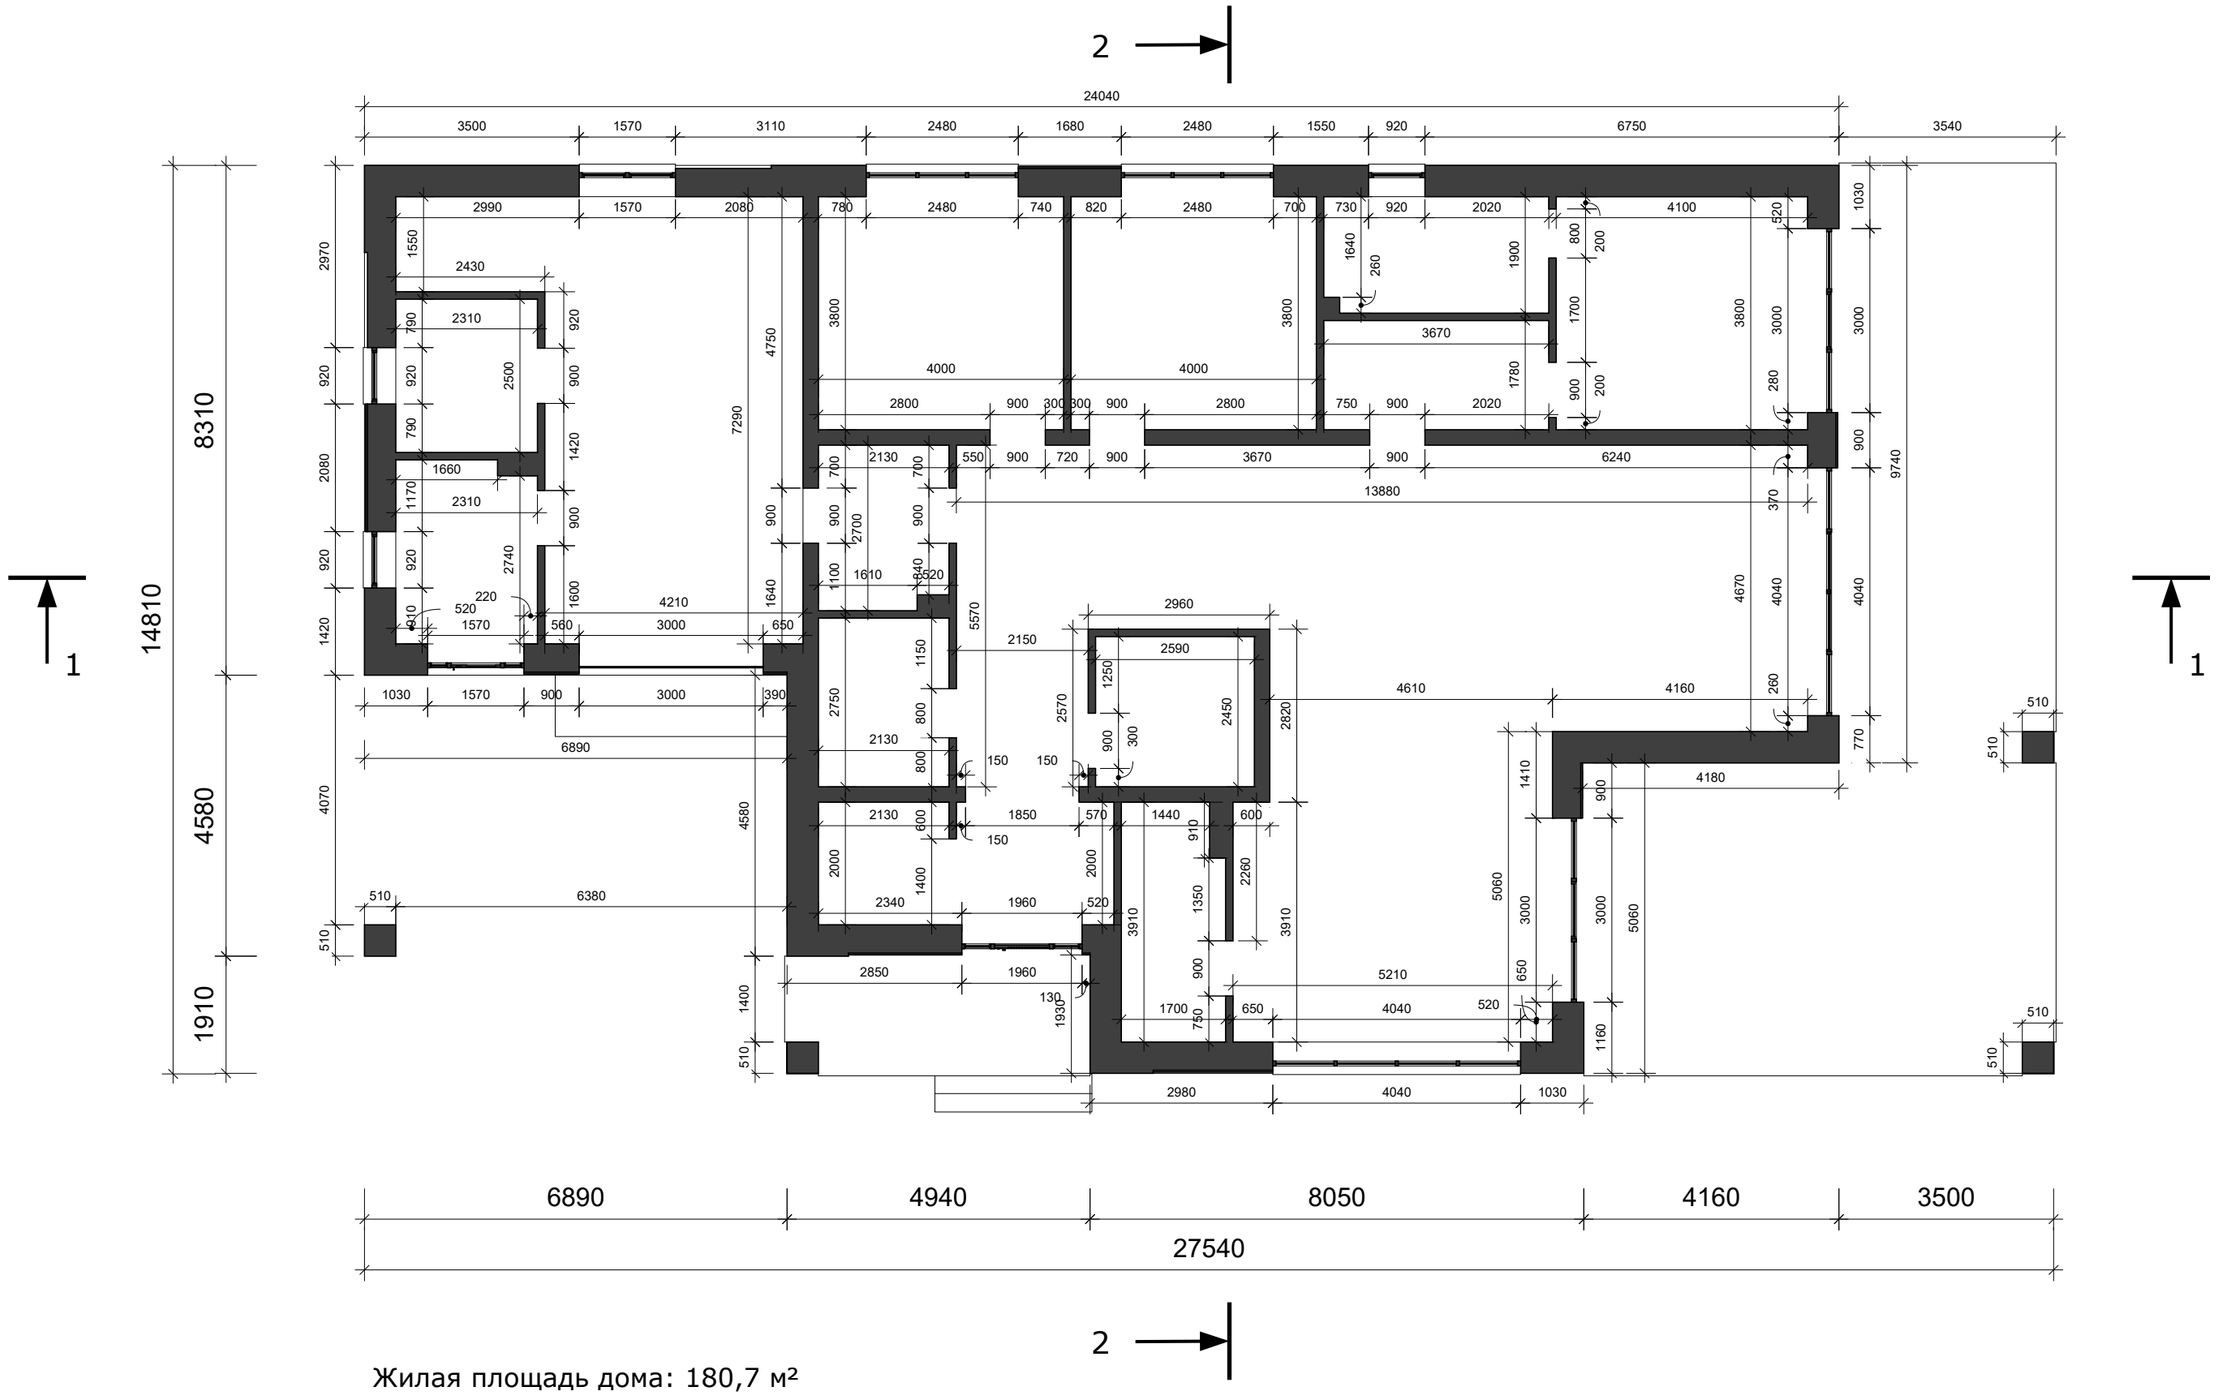

Жилая площадь дома: 180,7 м²
Площадь гаражного блока: 47 м²
Крыльцо: 9,18 м²
Терраса: 72,33 м²
Общая площадь: 309,2м²

					Проект 1-этажного дома	Лист
Изм	Кол.уч	№ докум.	Подп.	Дата		8

План растановки мебели на отм. +1.500

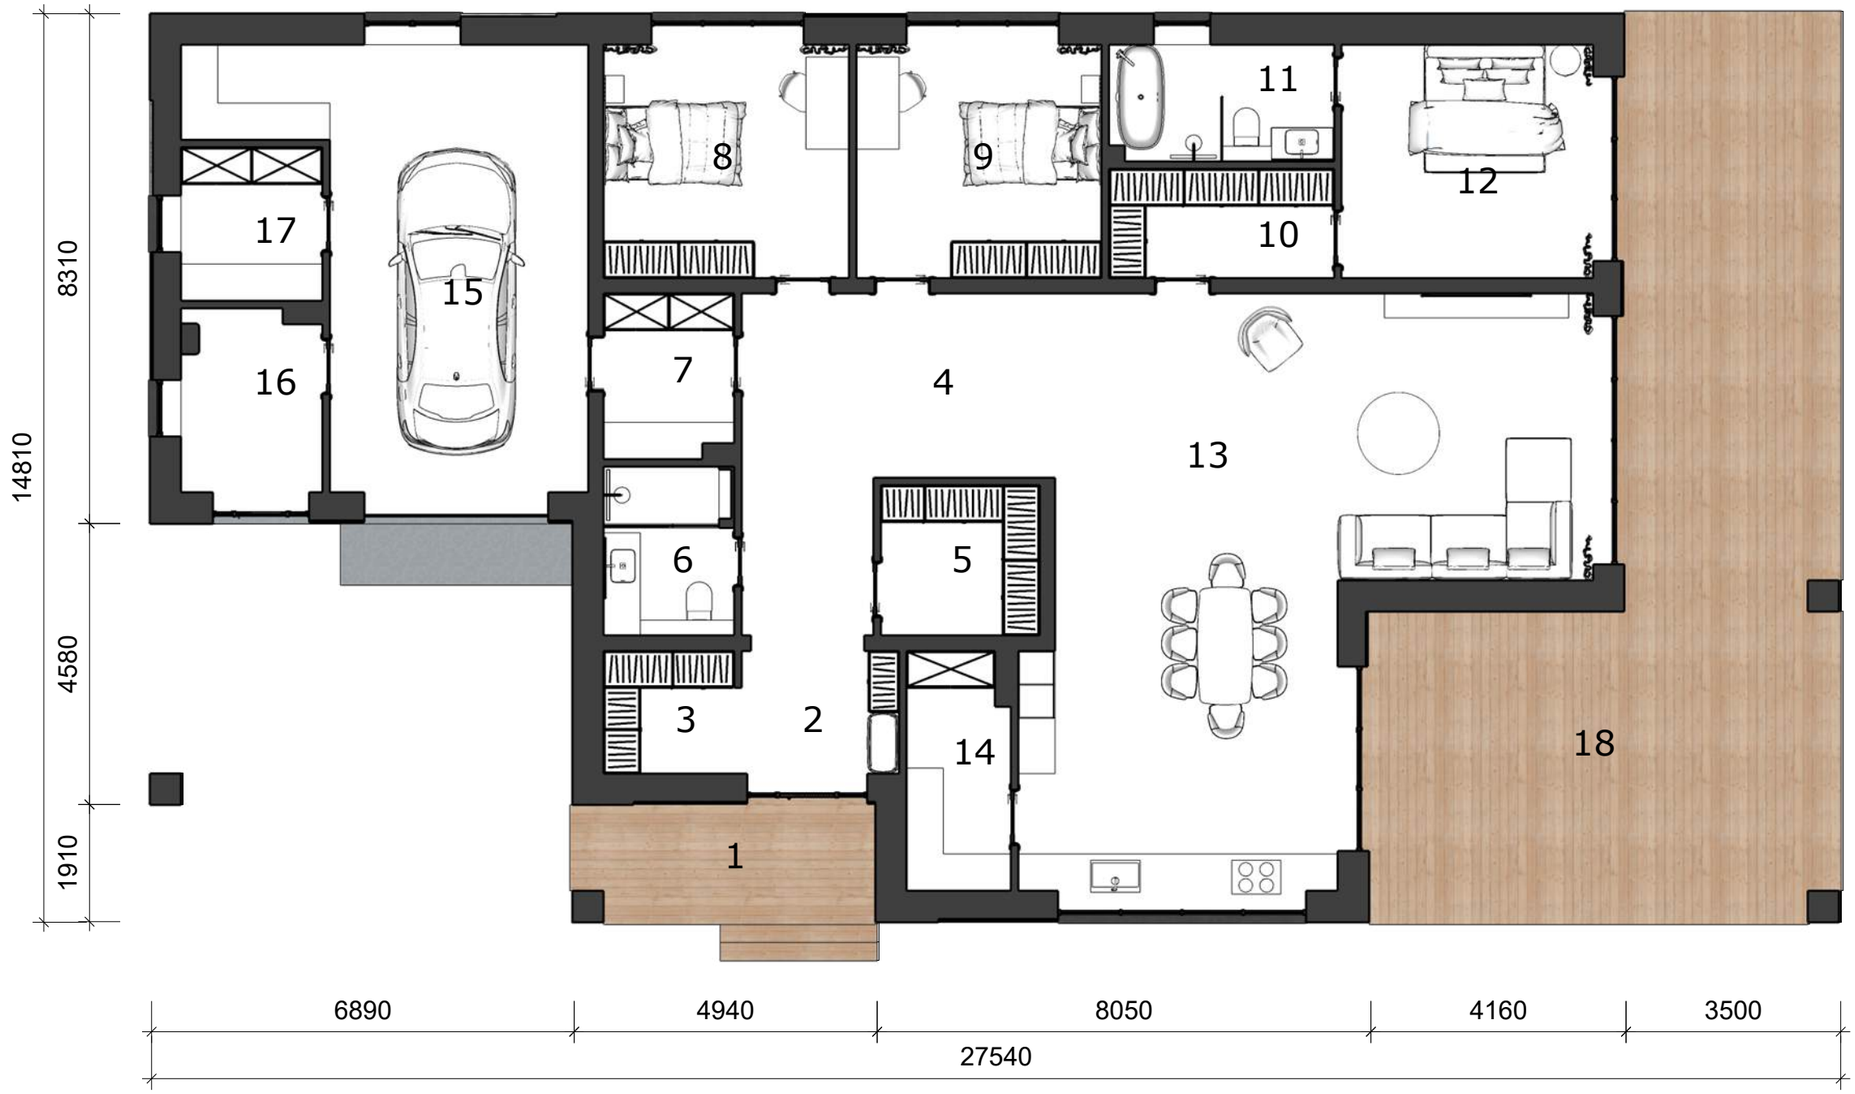

Экспликация помещений:

Номер	Наименования	Площадь,м²
1	Крыльцо	9,18
2	Прихожая	5,14
3	Гардеробная	4,43
4	Холл	20,86
5	Гардеробная	6,35
6	Санузел	5,86
7	Постирочная	5,62


Номер	Наименования	Площадь,м²
8	Спальня	15,2
9	Спальня	15,2
10	Гардеробная	6,53
11	Санузел	6,91
12	Спальня	15,58
13	Кухня-гостиная	66,63
14	Кладовая	6,41

Номер	Наименования	Площадь,м²
15	Гараж	34,46
16	Котельная	6,76
17	Хоз. блок	5,78
18	Терраса	72,33


Жилая площадь дома: 180,7 м²
Площадь гаражного блока: 47 м²
Крыльцо: 9,18 м²
Терраса: 72,33 м²
Общая площадь: 309,2м²

Изм	Кол.уч	№ докум.	Подп.	Дата	Проект 1-этажного дома	Лист 9

Фасад 1-6

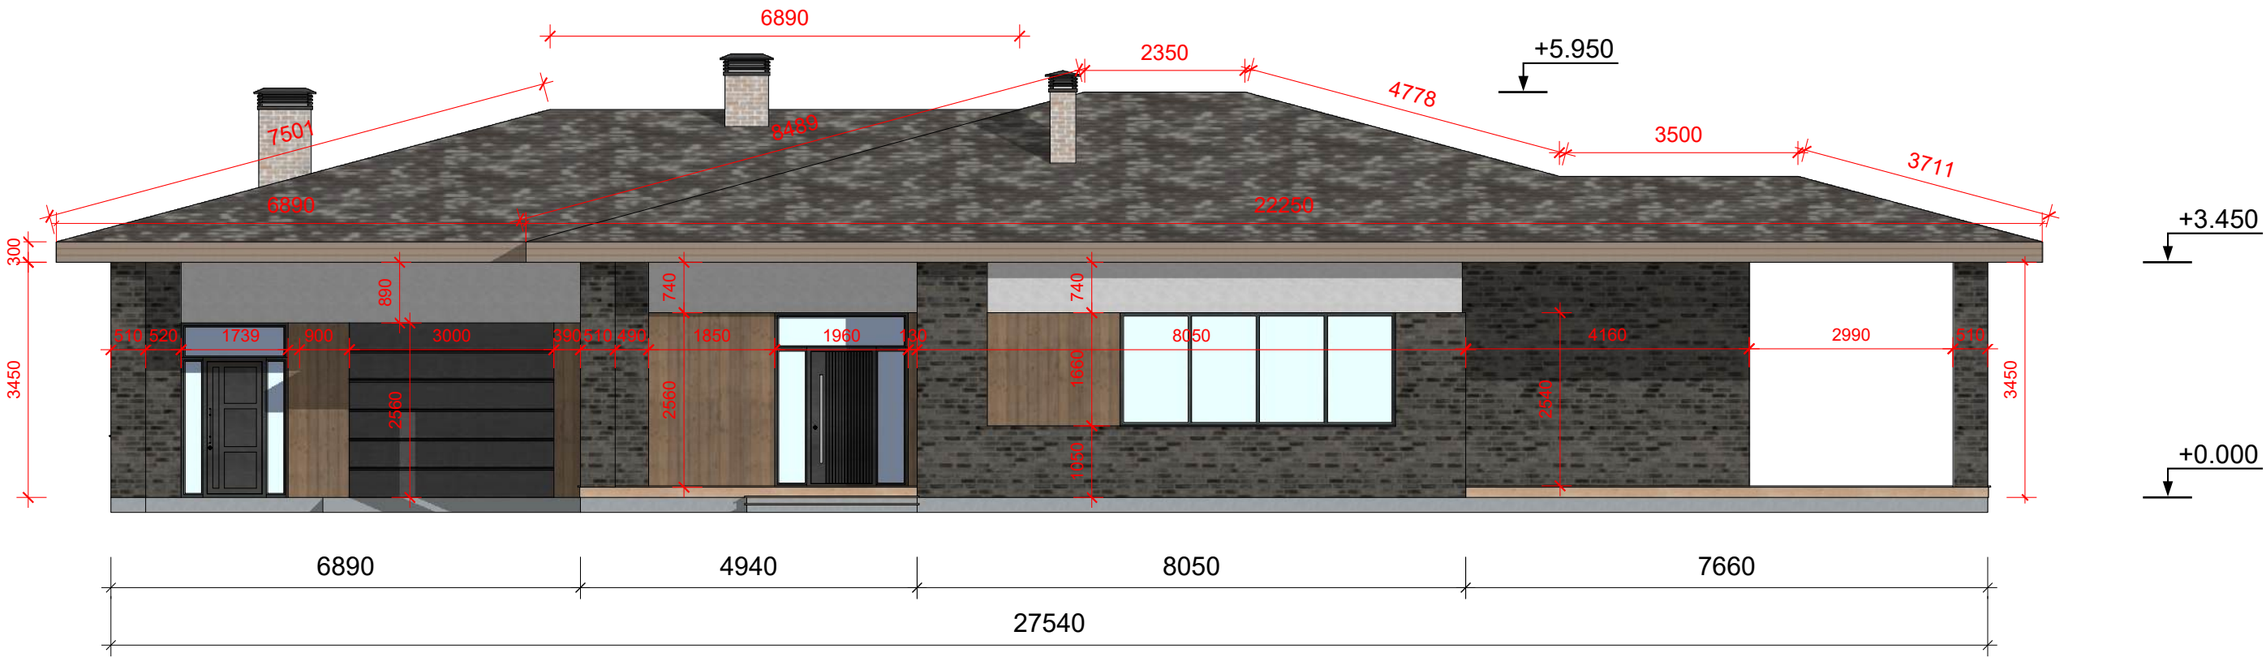

Фасад А-Е

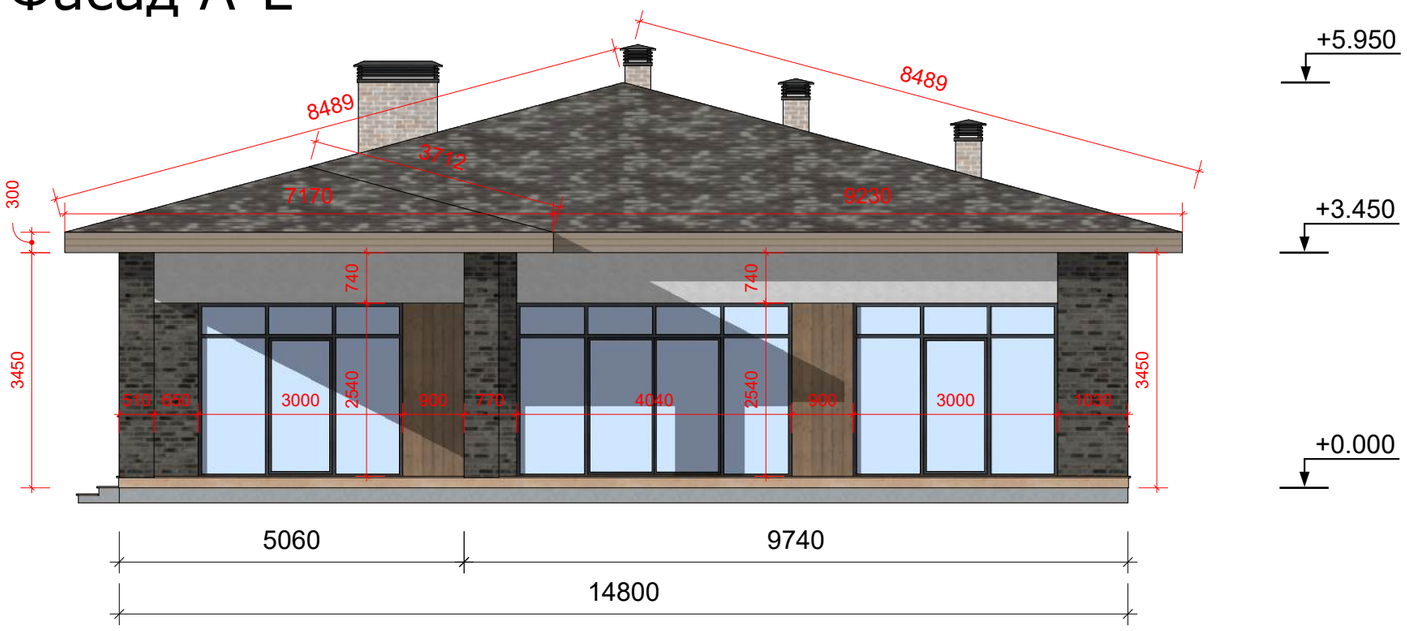


					Проект 1-этажного дома	Лист
Изм	Кол.уч	№ докум.	Подп.	Дата		10

Фасад 6-1




Фасад Е-А

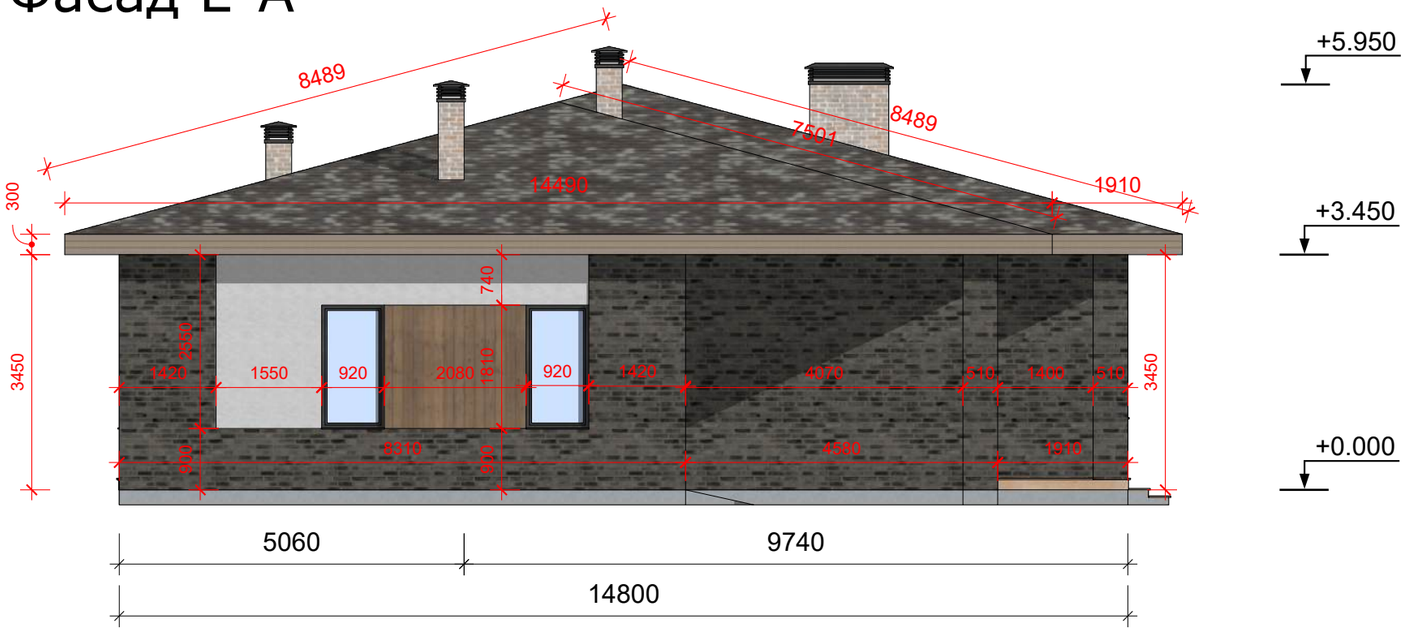


					Проект 1-этажного дома	Лист
Изм	Кол.уч	№ докум.	Подп.	Дата		11

Разрез 1-1

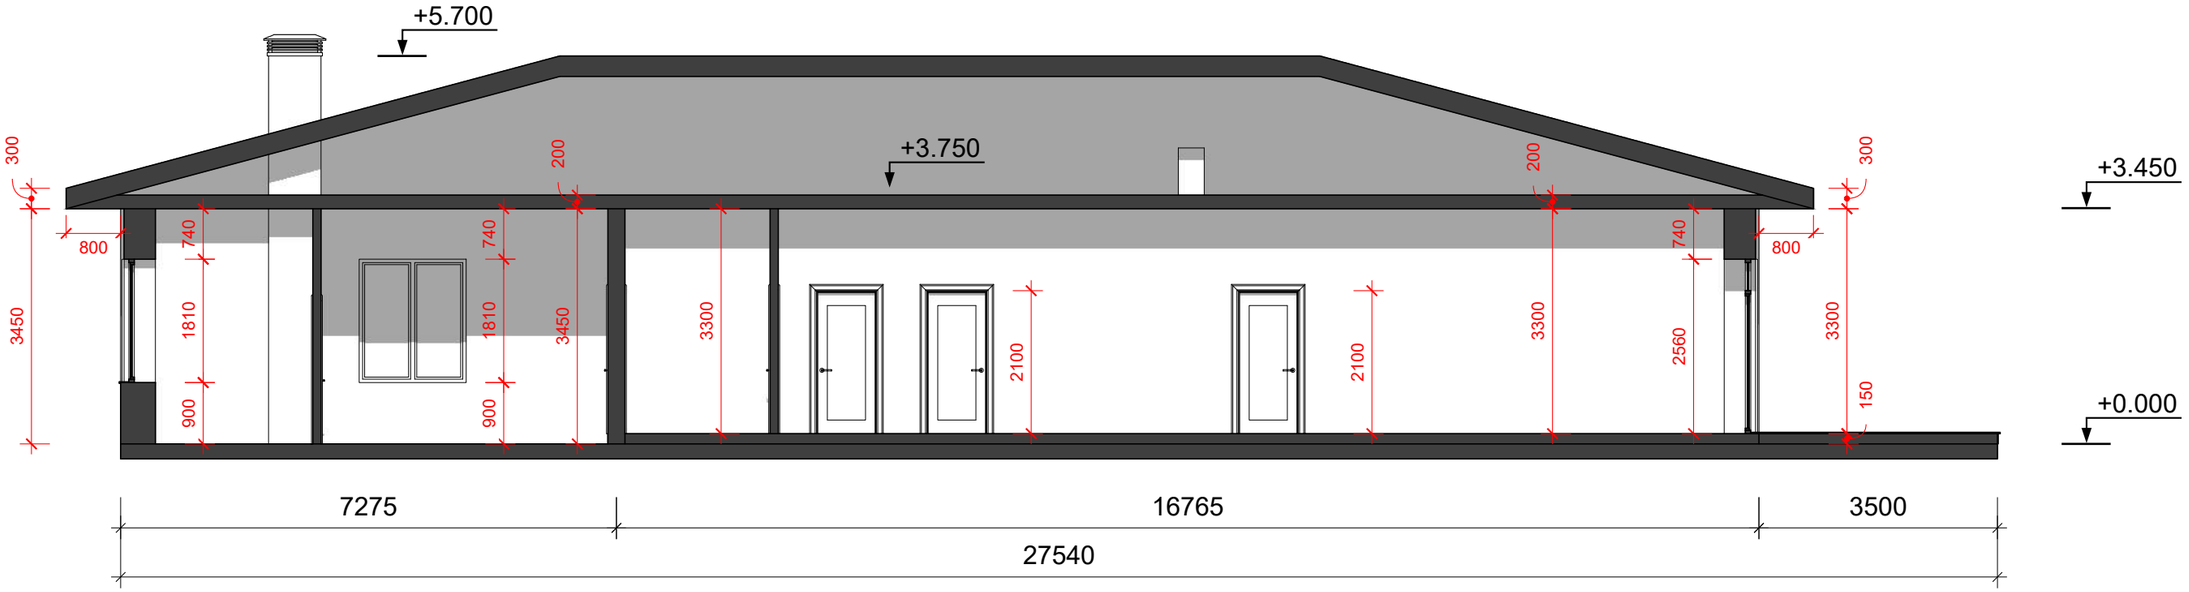


Разрез 2-2

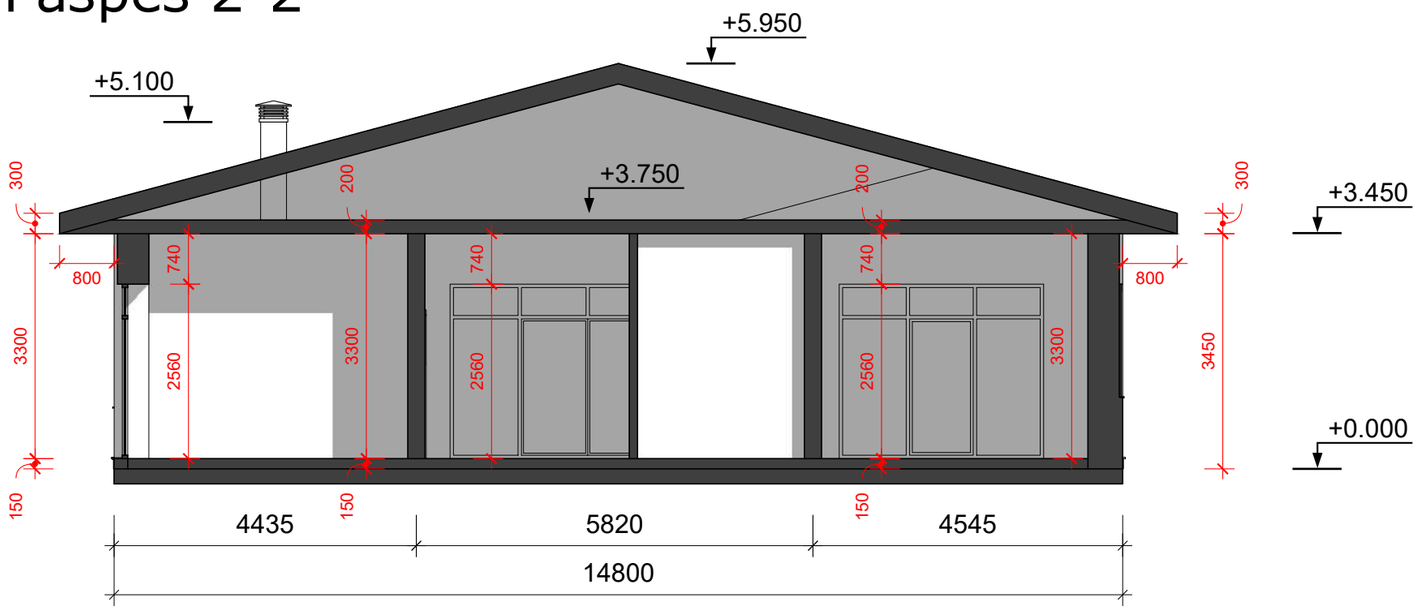


					Проект 1-этажного дома	Лист
Изм	Кол.уч	№ докум.	Подп.	Дата		12

План кровли

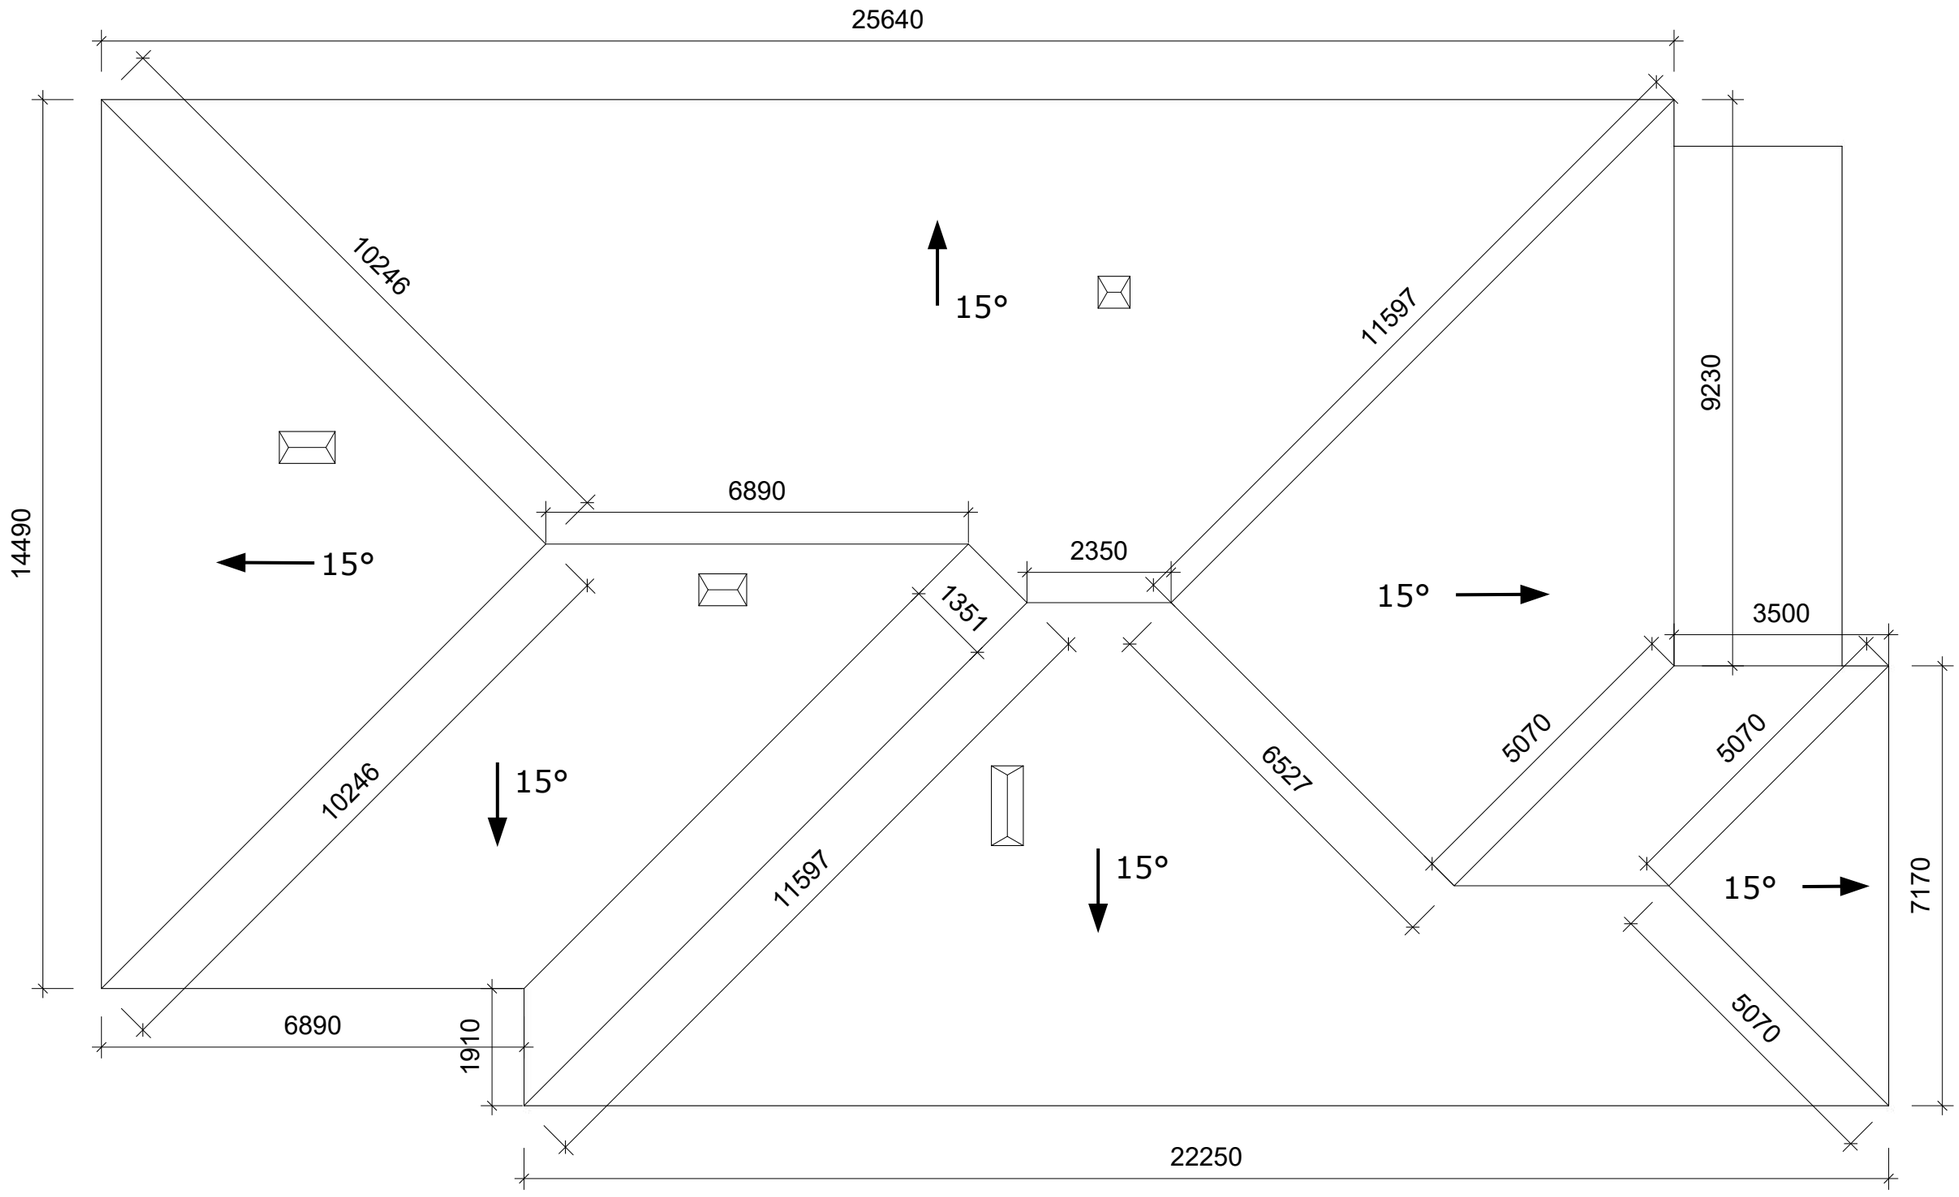

Площадь кровли: 447,69 м²

					Проект 1-этажного дома	Лист
Изм	Кол.уч	№ докум.	Подп.	Дата		13

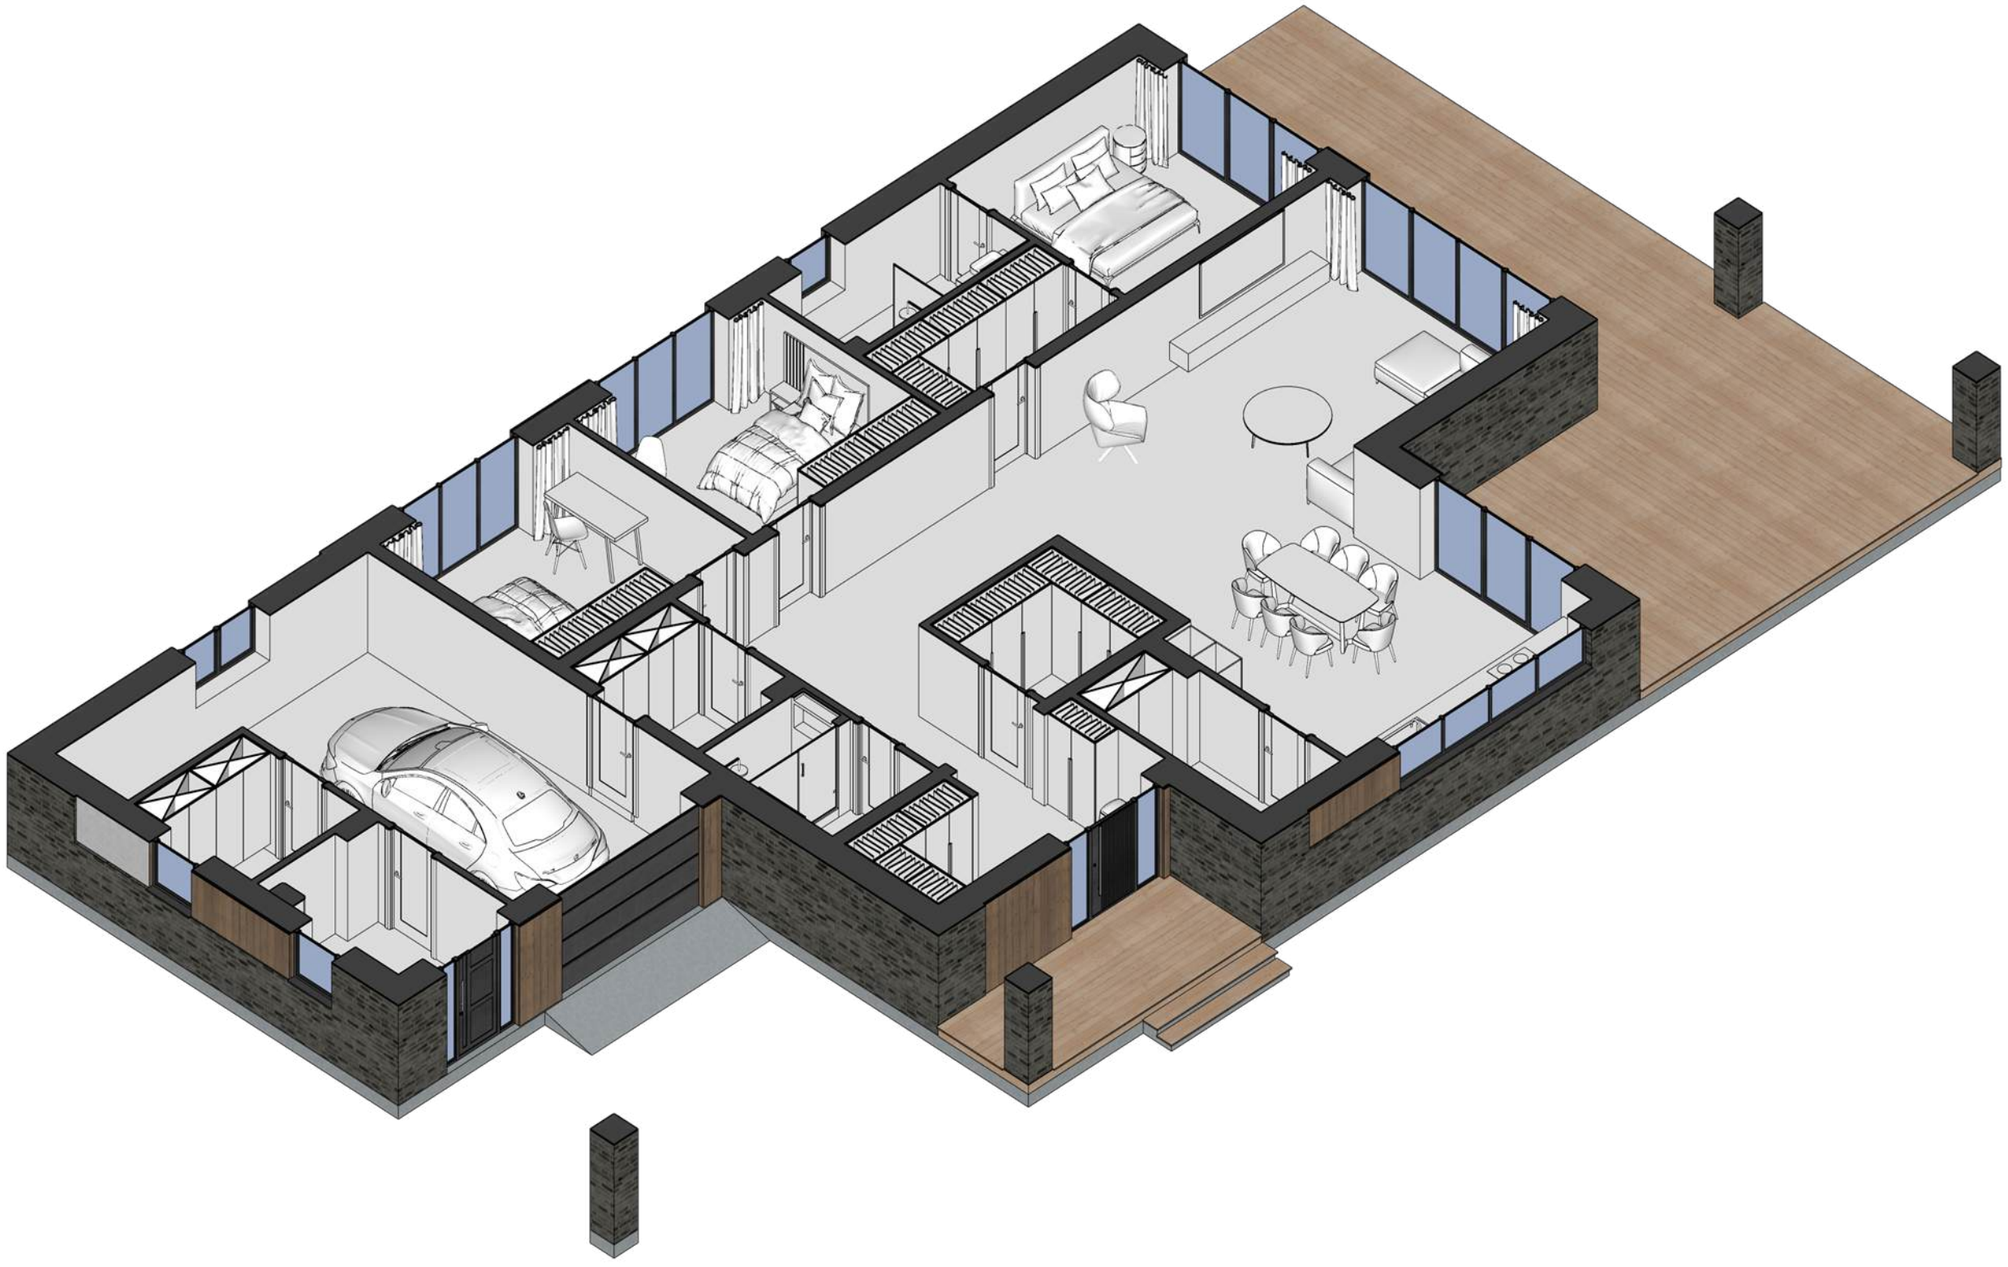

					Проект 1-этажного дома	Лист
Изм	Кол.уч	№ докум.	Подп.	Дата		14









					Проект 1-этажного дома	Лист
Изм	Кол.уч	№ докум.	Подп.	Дата		15